

LEGENDA

návrh - SDZ

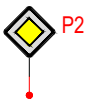

STÁVAJÍCÍ - SDZ

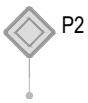

NÁVRH VDZ

STÁVAJÍCÍ VDZ

STÁVAJÍCÍ VDZ RUŠENÍ

Schválil:.....

Schválil:.....

MPM RESTAV s.r.o.
V Hatích 208; 251 63 Všestary
ID DS: rjjnwnu; IČO: 27435211

VYPRACOVAL: Ing. Matěj Hofman

DATUM:
6/2026

INVESTOR:
Obec Studeněves

AKCE:
Studeněves MÚ II

MĚŘÍTKO: 1:1000

STUPEŇ:


FORMÁT:

PŘÍLOHA ČÍSLO:
A


PŘÍLOHA:
Situace DZ


KOPIE ČÍSLO:

KOPÍROVÁNÍ A ROZMNOŽOVÁNÍ POUZE PO PŘEDCHOZÍM SOUHLASU MPM RESTAV s.r.o.

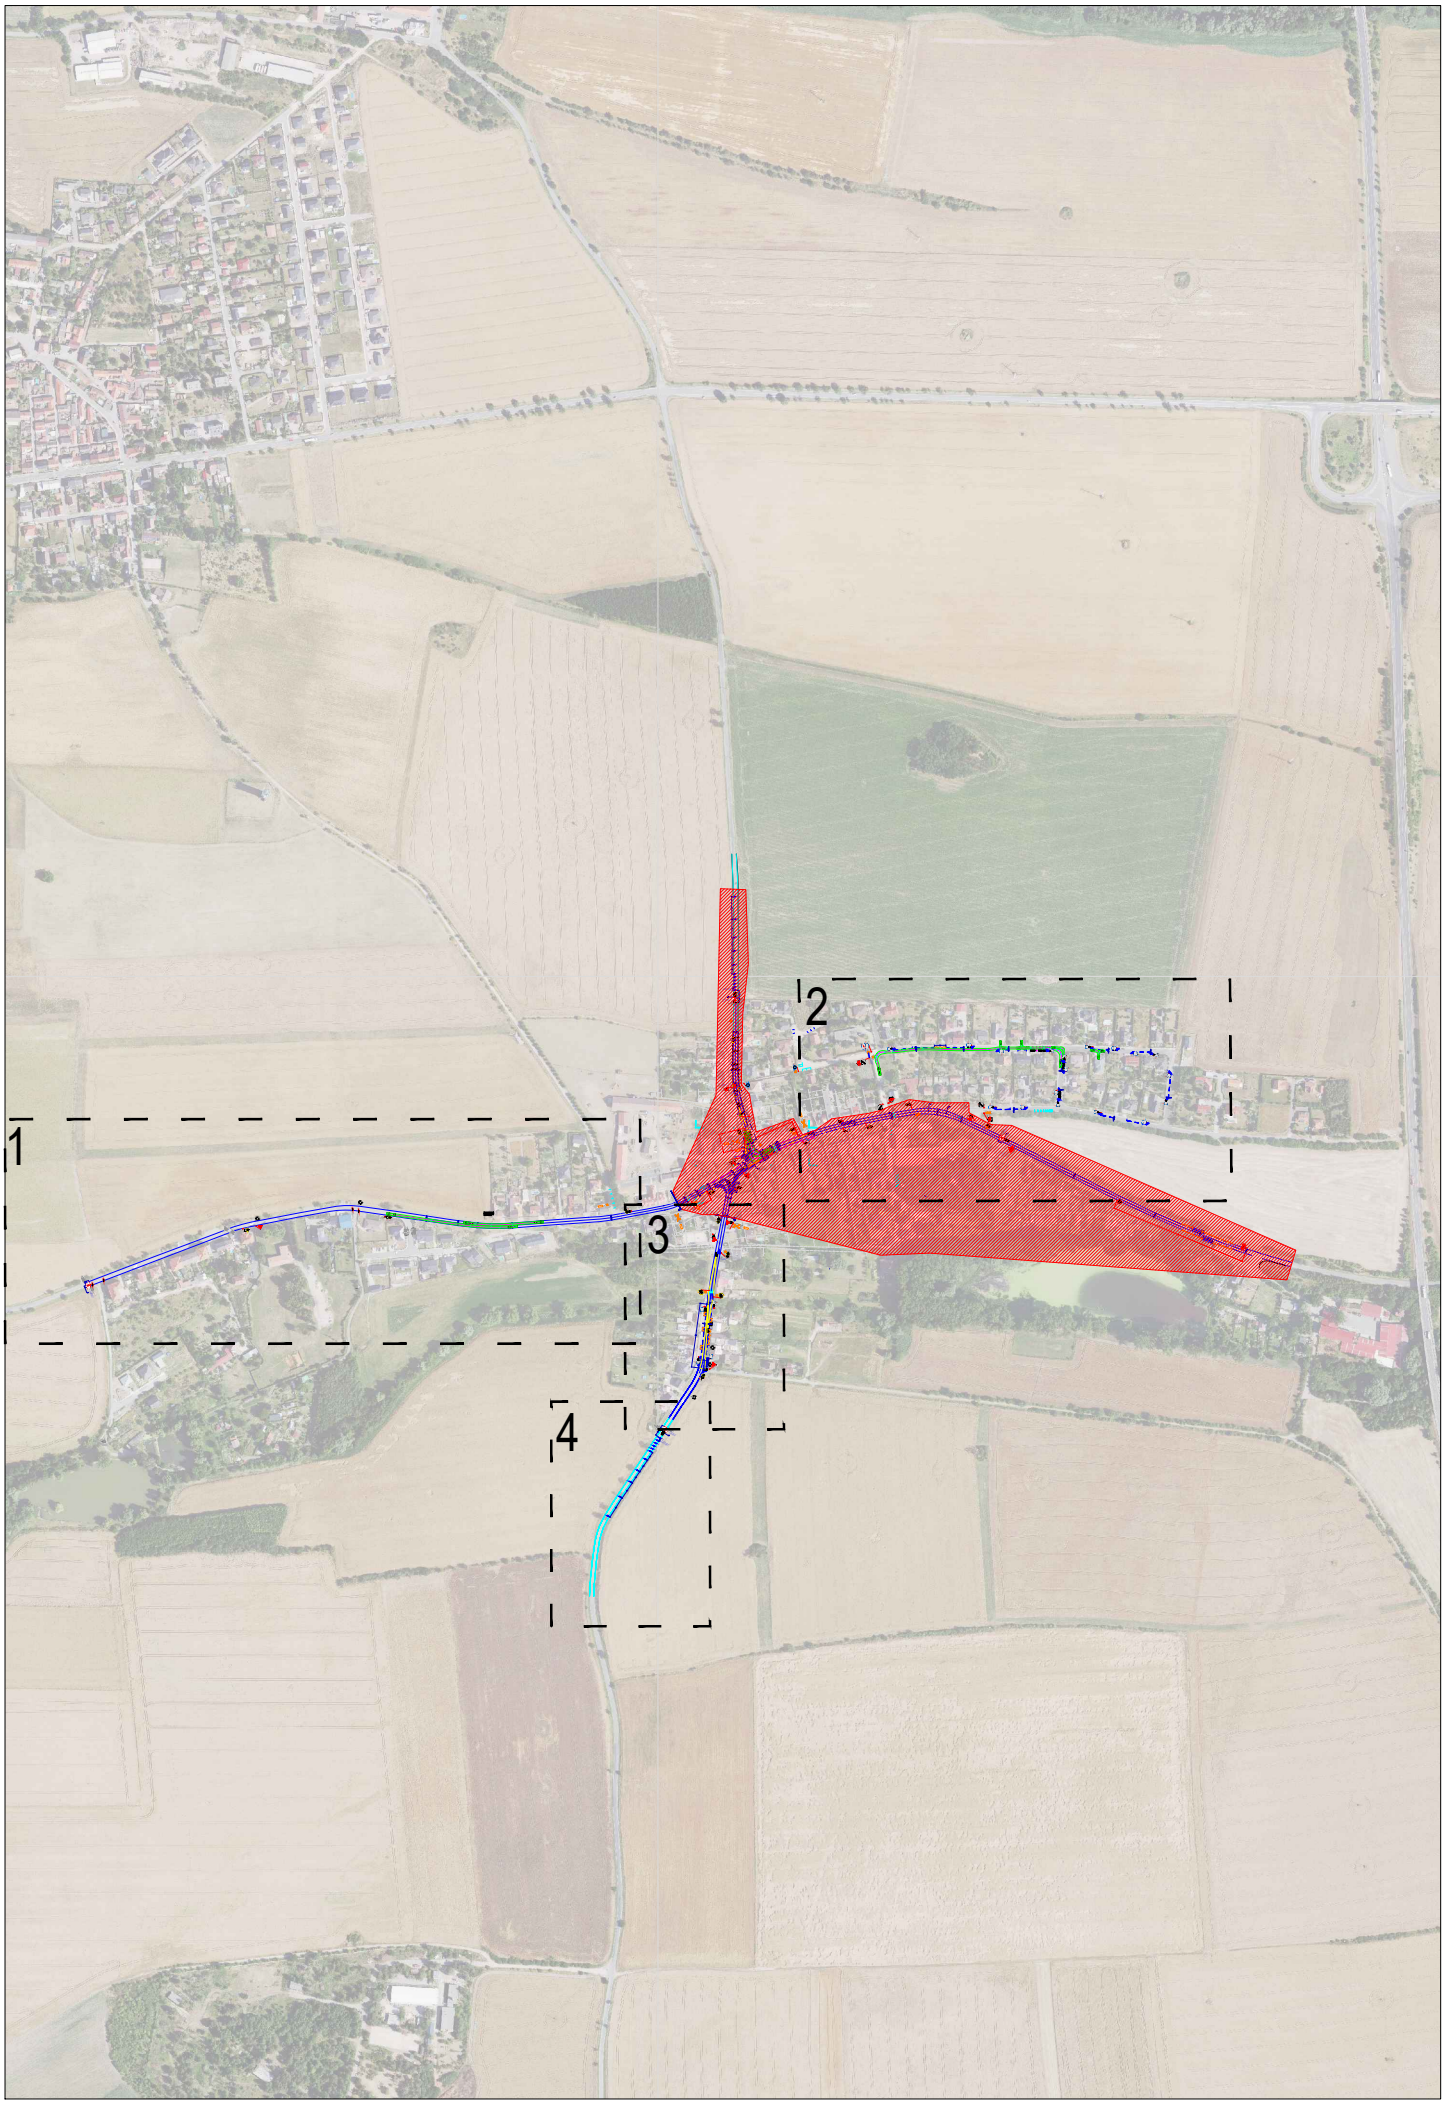
1
2
3
4


1

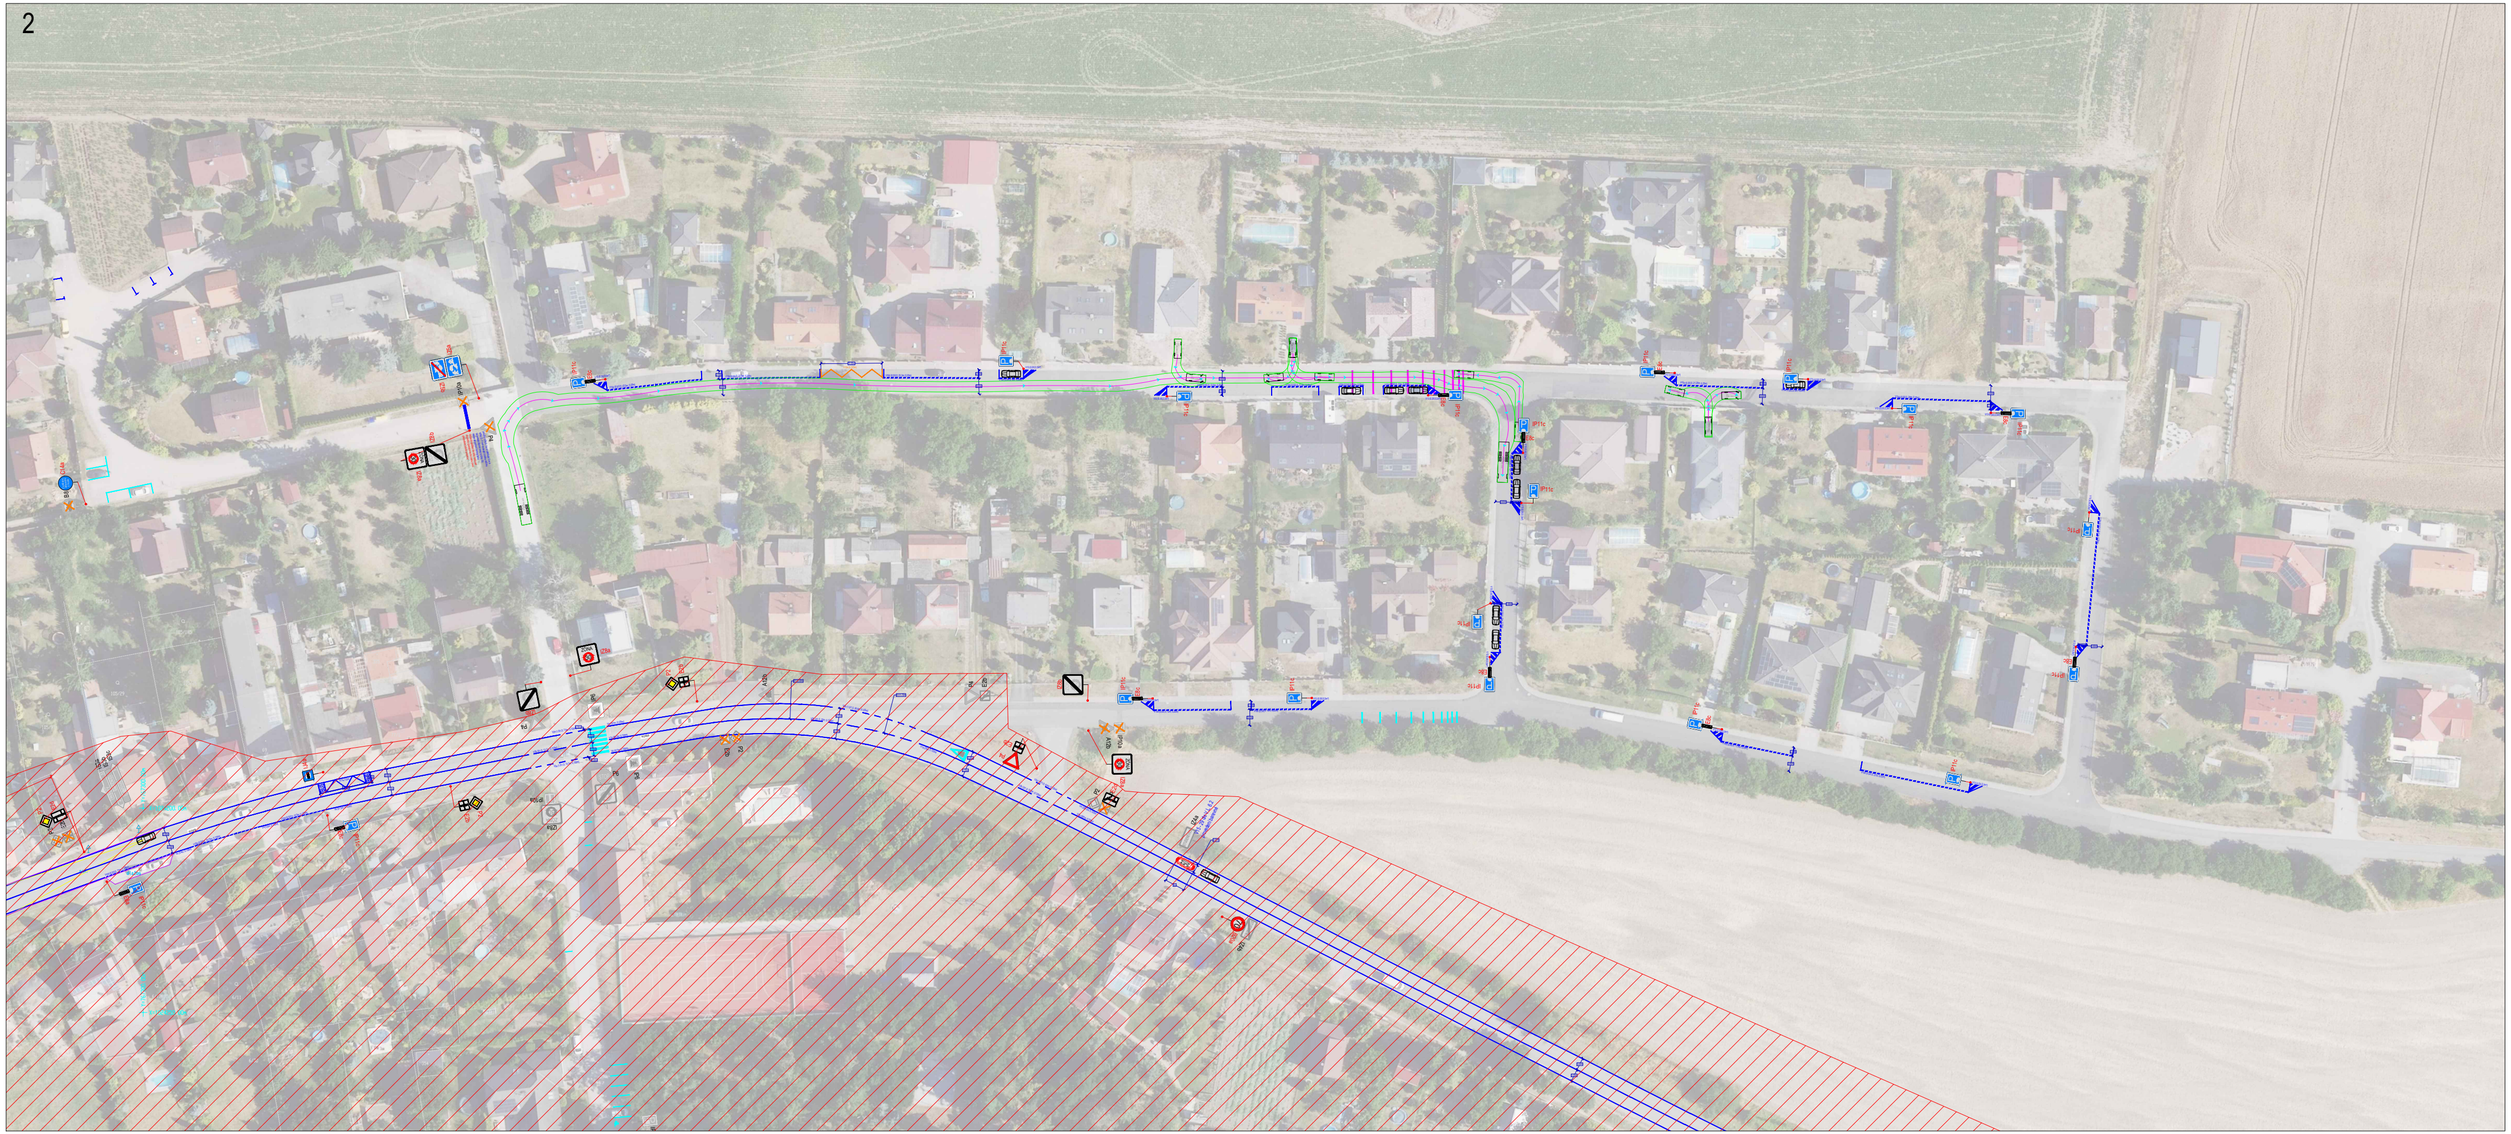

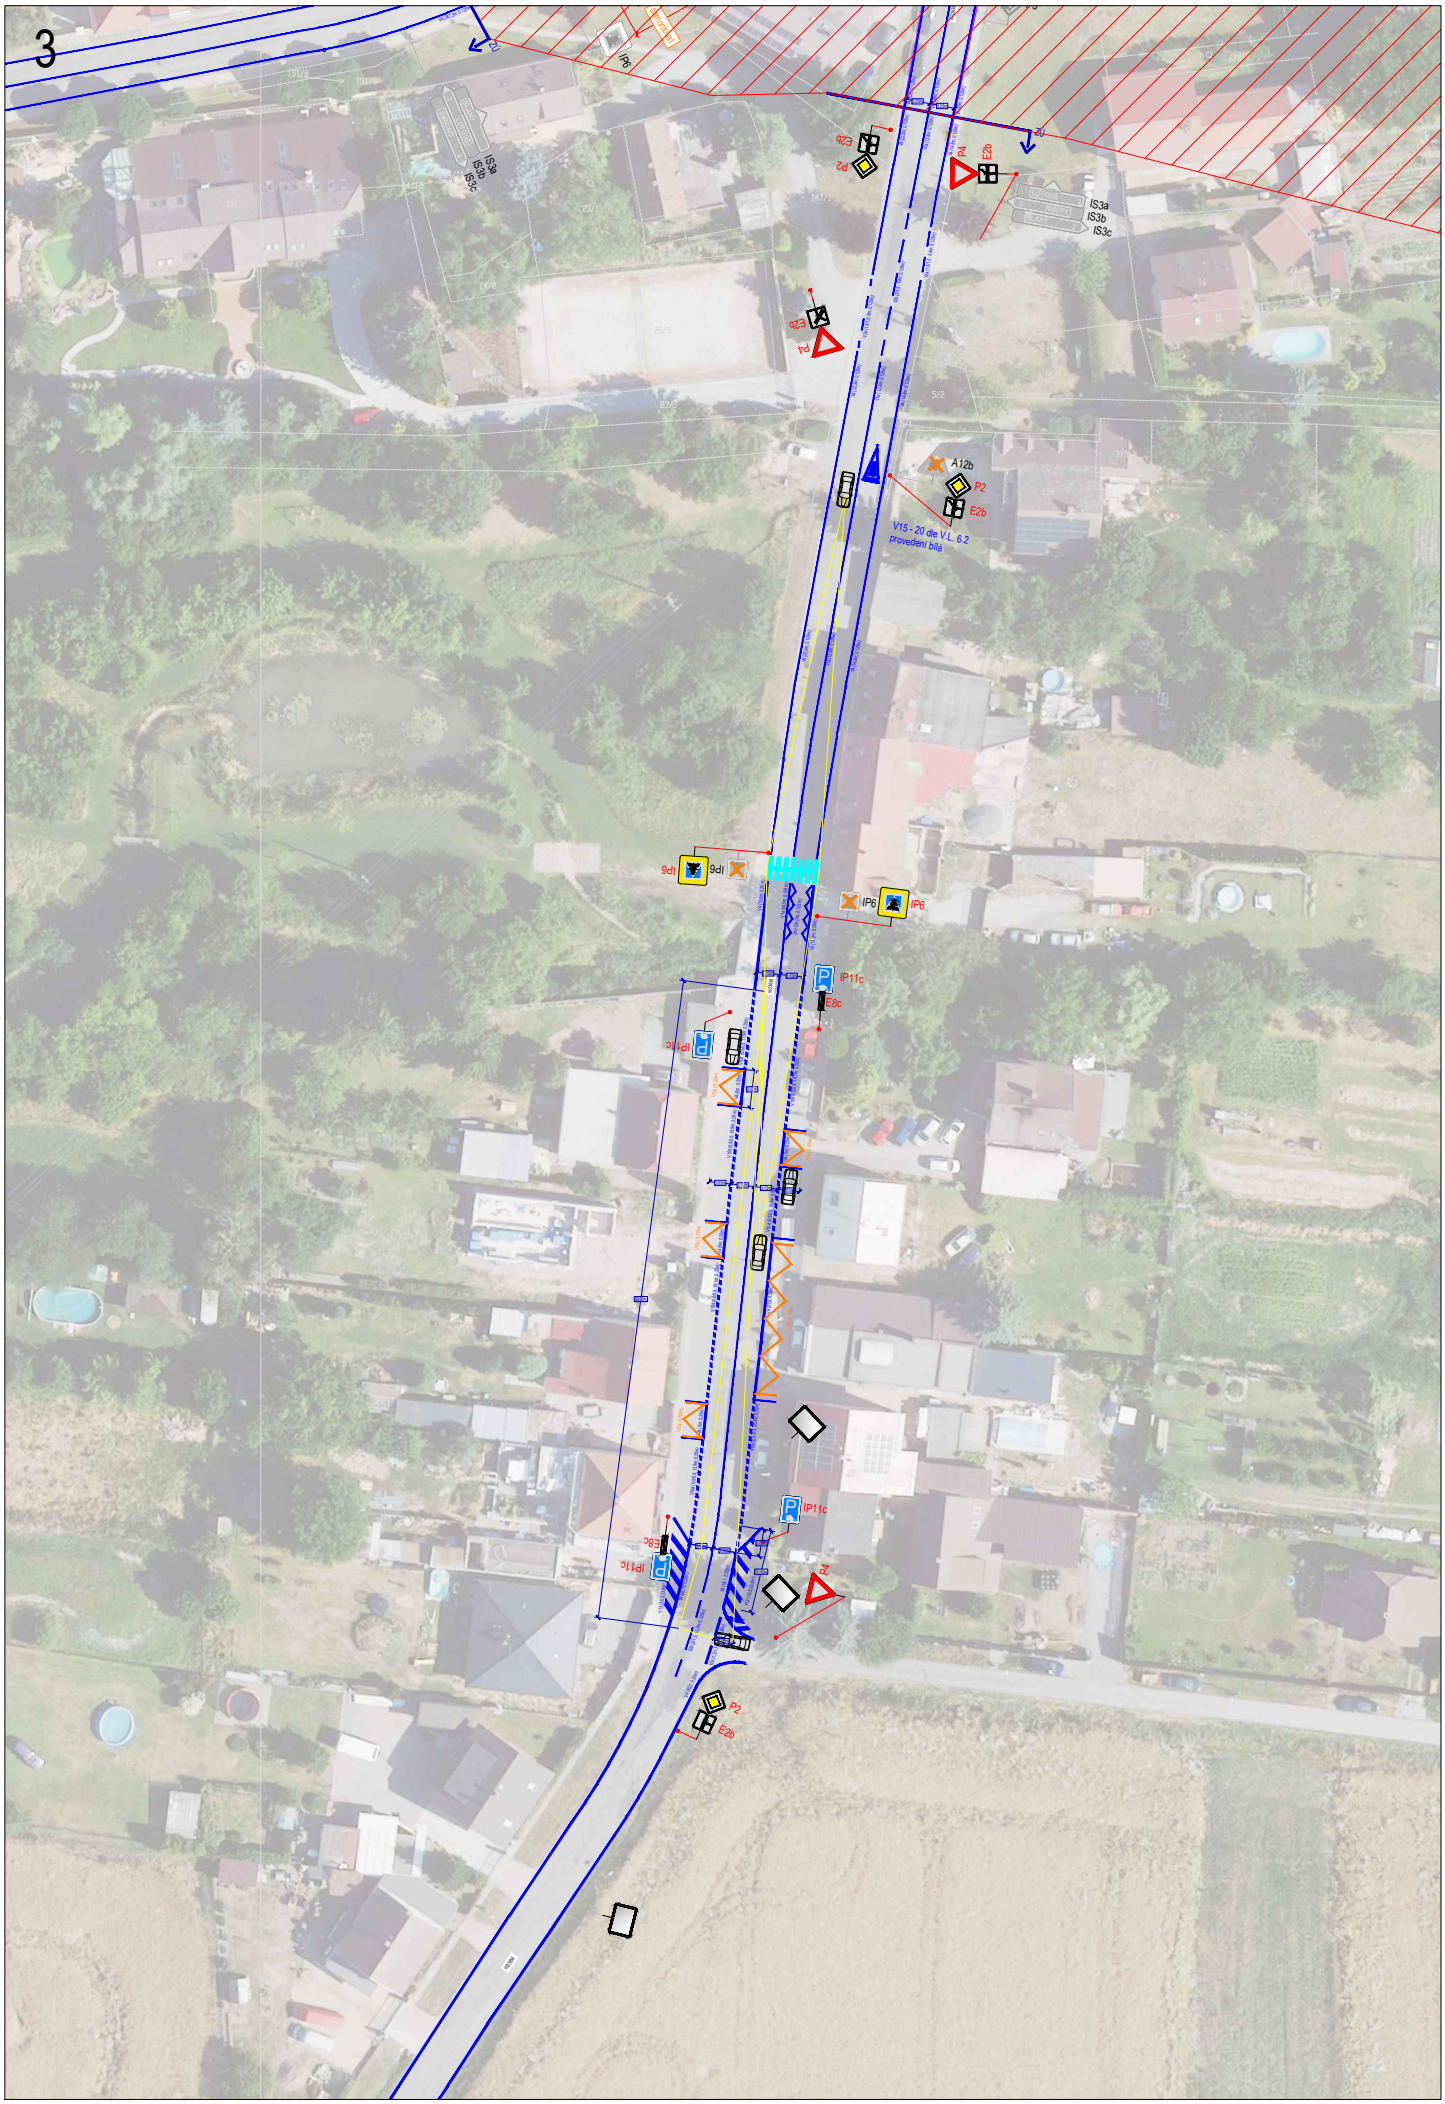
3
IS3a
IS3b
IS3c
P2
E2b
A12b
V15 - 20 dle V.L. 6.2
provedení bílá
IP6
IP11c
E8c
Z

4


IZ4b
IZ4a
V15 - 2B dle V.L. 8.2
provedení barevné
V16 - opěrná hrana BEZ
akustického provedení