



STUDENĚVES

ZMĚNA Č.2 ÚZEMNÍHO PLÁNU

"VÝKRES KONCEPCE USPOŘÁDÁNÍ KRAJINY"

Měřítko 1:5000

Změna č.2 se týká pouze textové dokumentace, změny podmínek prostorového uspořádání plochy "Rekreace individuální" (Z.17 RI)

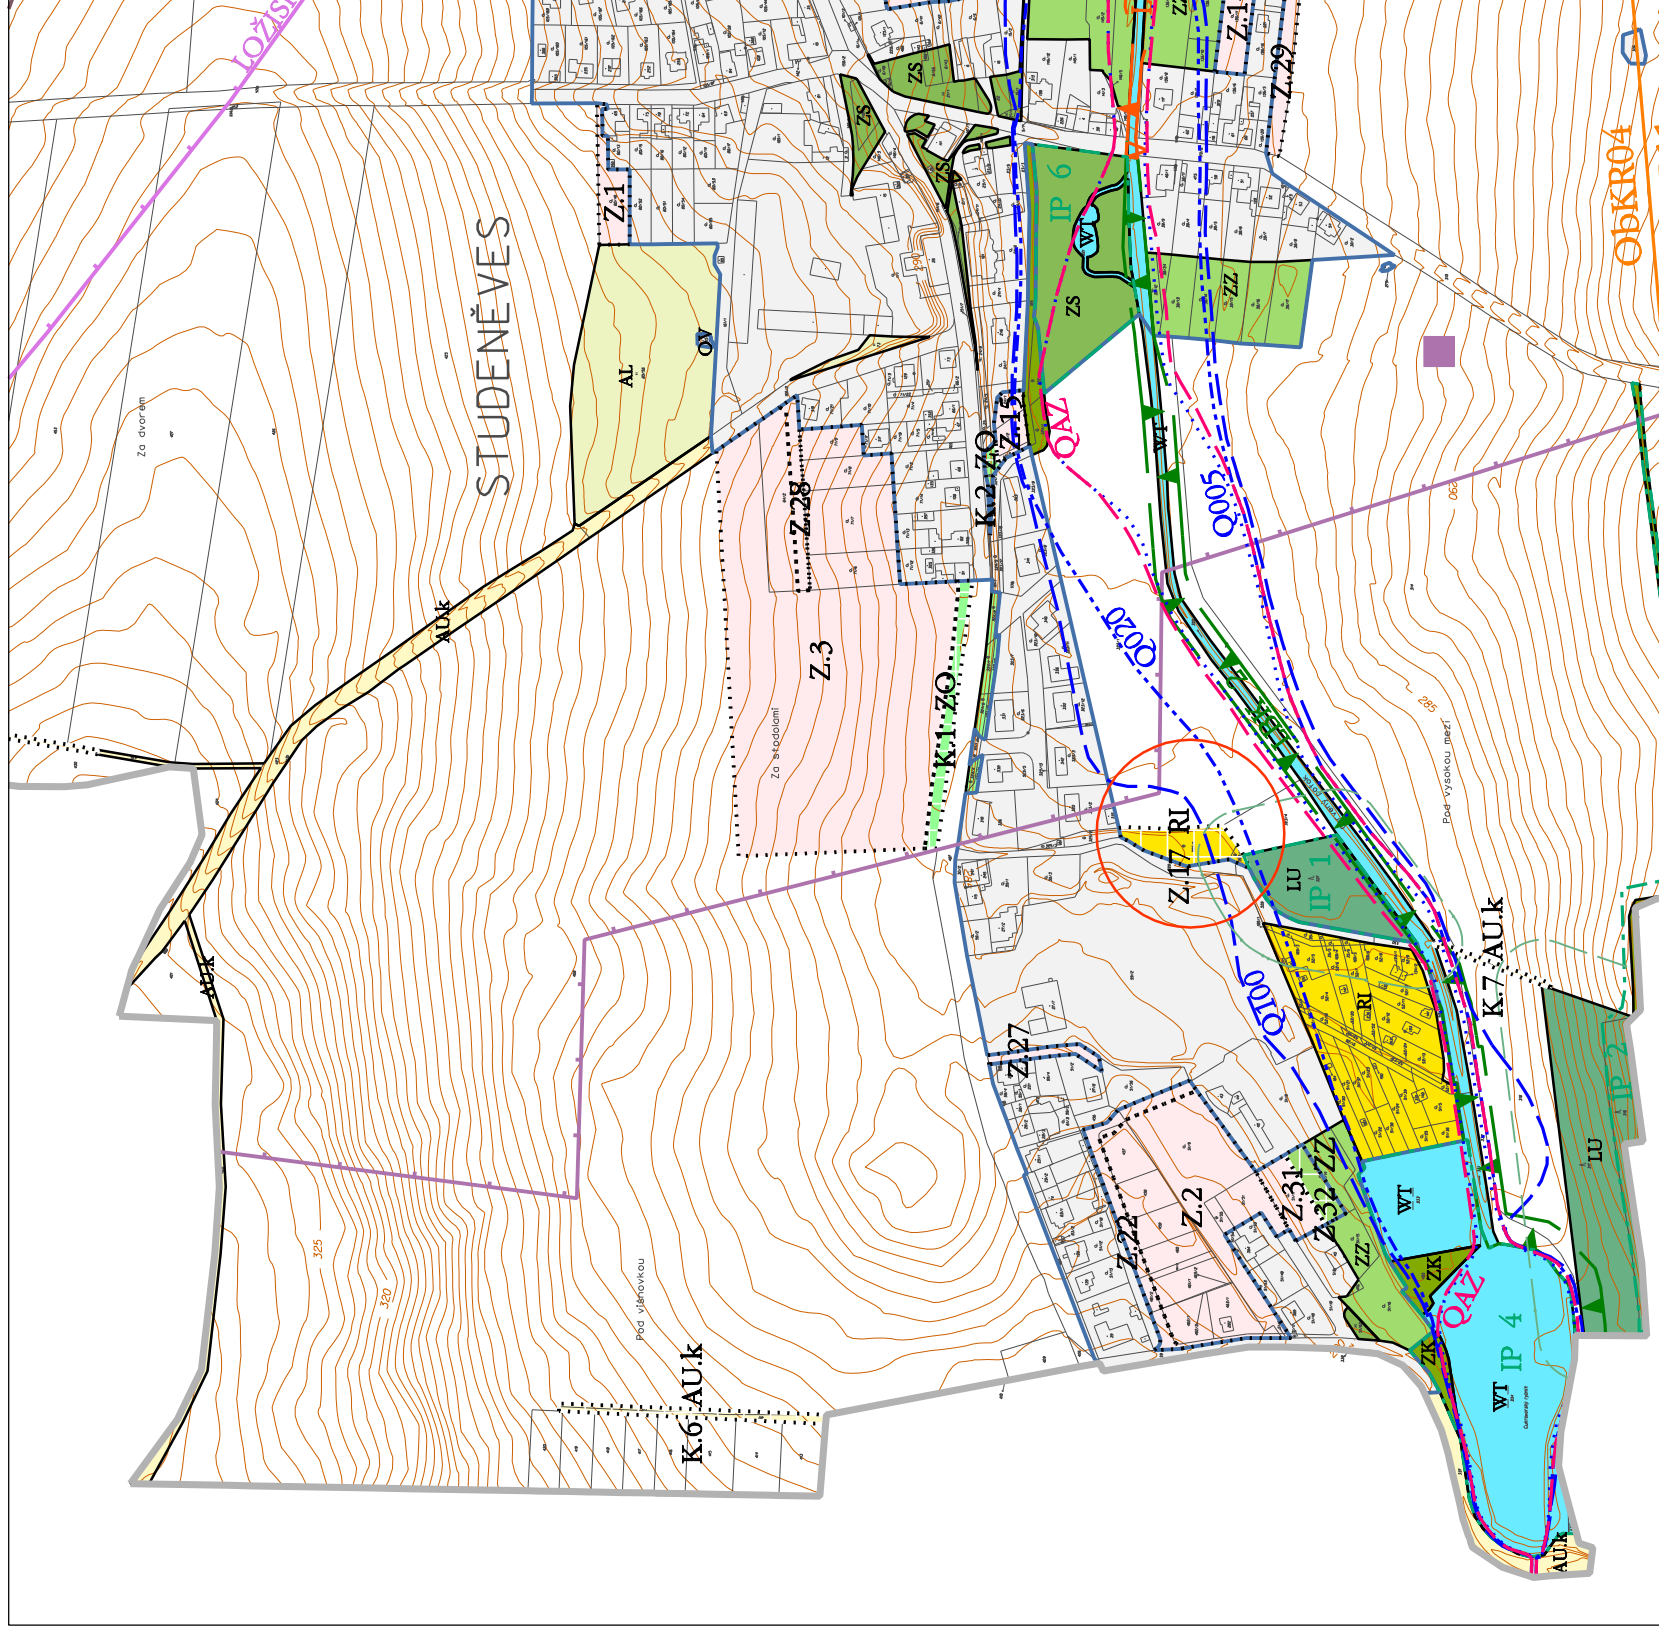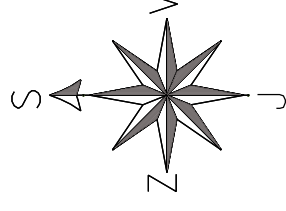

LEGENDA (Z.17 RI)

ROZKRY STAVEBNÉ	ROZKRY NÁVRHOVÉ
HRANICE	HRANICE ŘEŠENÉHO ÚZEMÍ
	ZASTAVĚNÉ ÚZEMÍ (Aktualizované k září 2025)
	ZASTAVITELNÉ PLOCHY (Z.17)
PLOCHY S ROZDÍLNÝM ZPŮSOBEM VYUŽITÍ (RZV)	
PLOCHY REKREACE	
	REKREACE INDIVIDUÁLNÍ (RI)
OCHRANA PŘÍRODY A KRAJINY	
	VZDÁLENOST 30m OD OKRAJE LESA
CHARAKTERISTIKY KRAJINY	
	OBLAST KRAJINNÉHO RÁZU (Džbáňsko ObKR04)
CELÉ ÚZEMÍ SE NACHÁZÍ V OBLASTI KRAJINNÉHO TYPU - KRAJINA PŘÍMĚSTSKÁ UO5	
VODNÍ HOSPODÁŘSTVÍ	
	ZÁPLAVOVÉ ÚZEMÍ Q100 (Červený potok)

ZÁZNAM O ÚČINNOSTI

SPRÁVNÍ ORGÁN, KTERÝ ZMĚNU ÚZEMNÍHO PLÁNU STUDENĚVES VYDAL:
Zastupitelstvo obce Studeněves

POŘADOVÉ ČÍSLO POSLEDNÍ ZMĚNY: Změna č.2

DATUM NABYTÍ ÚČINNOSTI:

OPRÁVNĚNÁ ÚŘEDNÍ OSOBA POŘIZOVATELE:

JMÉNO A PŘÍJMENÍ: František Habada

FUNKCE: starosta

PODPIS:

OTISK ÚŘEDNÍHO RAZÍTKA:

POŘIZOVATEL	Obecní úřad Studeněves	
ZPRACOVATEL URBANISTICKÉ ČÁSTI DIGITÁLNÍ ZPRACOVÁNÍ	AGROURBANISTICKÝ ATELIÉR FIUH PROJEKTOVÉ PRACOVISTE	
ODPOVĚDNÝ PROJEKTANT	Ing. Stanislav Zeman Číslo autorizace: ČKA 02 220	ZHOTOVITEL Ing. Martina Staňková
NÁZEV AKCE	STUDENĚVES ZMĚNA Č.2 ÚZEMNÍHO PLÁNU	
NÁZEV VÝKRESU	VÝKRES KONCEPCE USPOŘÁDÁNÍ KRAJINY	
ČÁST DOKUMENTACE	ÚZEMNÍ PLÁN - "VÝROKOVÁ ČÁST"	
	ETAPA	Ing. Martina Staňková EÚK Záměr č.280/2021, St. posuzující projekt
	DATUM	02/2026
	MĚŘÍTKO	1:5000
	FORMÁT	A3
	Č. VÝKRESU	3