

STUDENĚVES


ZMĚNA Č.2 ÚZEMNÍHO PLÁNU

"VÝKRES KONCEPCE VEŘEJNÉ INFRASTRUKTURY"

DOPRAVNÍ A TECHNICKÁ INFRASTRUKTURA, OBČANSKÉ VYBAVENÍ VEŘEJNÉ INFRASTRUKTURY, VEŘEJNÁ PROSTRANSTVÍ

Měřítko 1:5000

Změna č.2 se týká pouze textové dokumentace, změny podmínek prostorového uspořádání plochy "Rekreace individuální" (Z.17 RD)

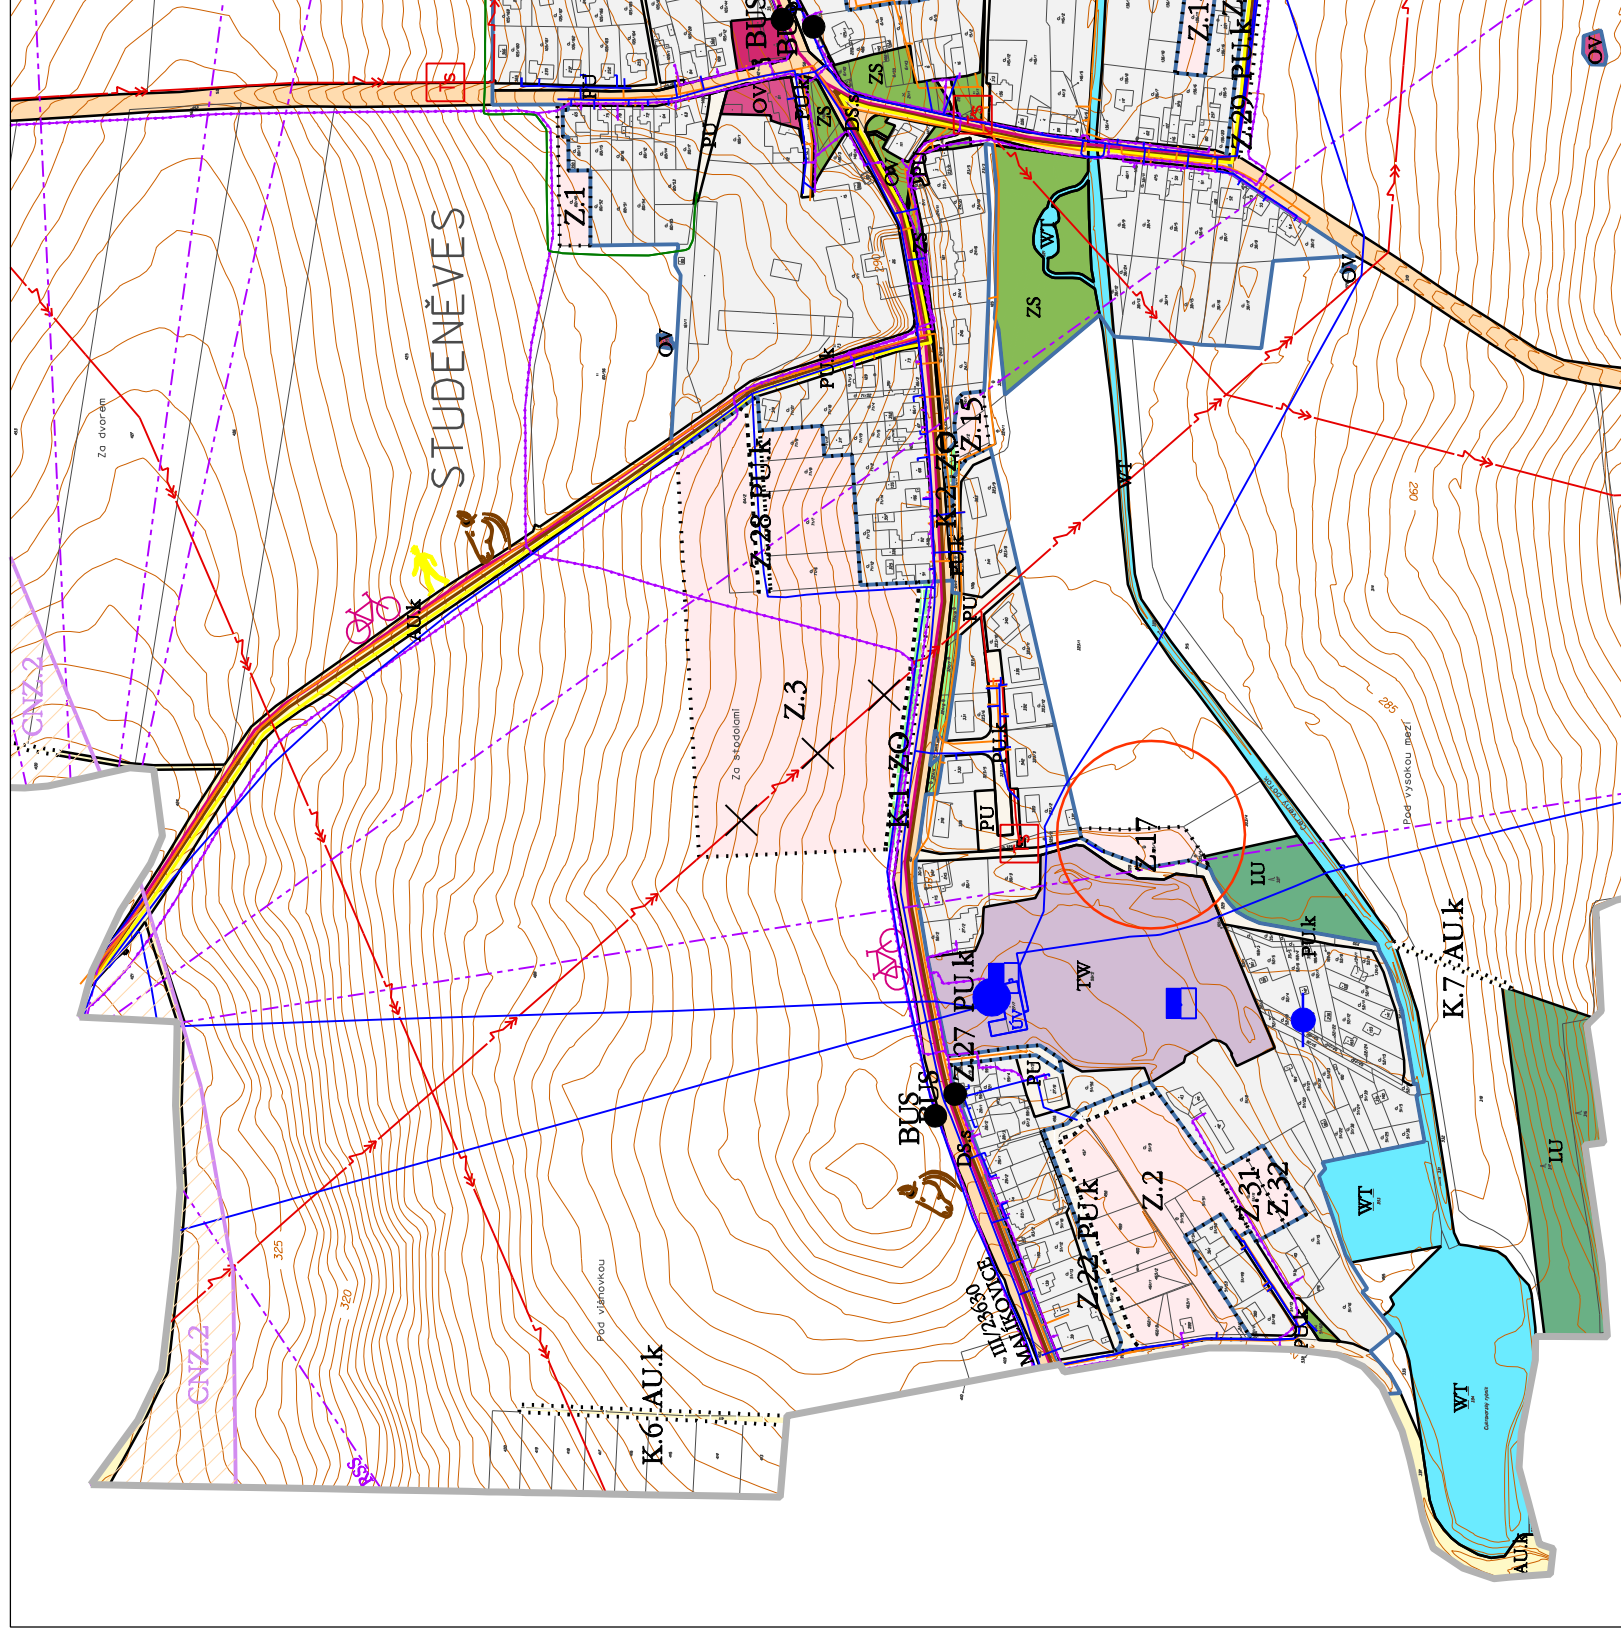

LEGENDA (Z.17 RD)

ROZSAH STANOVISENÉ KONSTRUKCE	
HRANICE	
	HRANICE ŘEŠENÉHO ÚZEMÍ
	ZASTAVĚNÉ ÚZEMÍ (Aktualizované k září 2025)
	ZASTAVITELNÉ PLOCHY (Z.17)

STV	NÁZEV
	TECHNICKÁ INFRASTRUKTURA
	- VODNÍ HOSPODÁŘSTVÍ
	- ELEKTROENERGETIKA
	- PODZEMNÍ VEDENÍ ELEKTRICKÉ ENERGIE VN 22 KV
	- TRAFOSTANICE
	- TELEKOMUNIKACE
	RADIOVÝ SMĚROVÝ SPOJ

ZÁZNAM O ÚČINNOSTI

SPRÁVNÍ ORGÁN, KTERÝ ZMĚNU ÚZEMNÍHO PLÁNU STUDENĚVES VYDAL:

Zastupitelstvo obce Studeněves

POŘADOVÉ ČÍSLO POSLEDNÍ ZMĚNY: Změna č.2

DATUM NABYTÍ ÚČINNOSTI:

OPRÁVNĚNÁ ÚŘEDNÍ OSOBA POŘIZOVATELE:

JMÉNO A PŘÍJMENÍ: František Habada

FUNKCE: starosta

PODPIS:

OTISK ÚŘEDNÍHO RAZÍTKA:

POŘIZOVATEL: Obecní úřad Studeněves

ZPRACOVATEL URBANISTICKÉ ČÁSTI
DIGITÁLNÍ ZPRACOVÁNÍ

AUA

AGROURBANISTICKÝ ATELIER
PROJEKTOVÉ PRAKOVISŤE

ODPOVĚDNÝ PROJEKTANT
Ing. Stanislav Zeman
Číslo autorizace: ČKA 02 220

ZHOTOVITEL

Ing. Martina Stančková

ETAPA

DATUM

MĚŘÍTKO

FORMÁT

Č. VÝKRESU

STUDENĚVES
ZMĚNA Č.2 ÚZEMNÍHO PLÁNU

VÝKRES KONCEPCE VEŘEJNÉ INFRASTRUKTURY

ÚZEMNÍ PLÁN - "VÝROKOVÁ ČÁST"

02/2026

1:5000

A3

4