


STUDENĚVES

ODŮVODNĚNÍ ZMĚNY Č.2 ÚZEMNÍHO PLÁNU

"VÝKRES PŘEDPOKLÁDANÝCH ZÁBORŮ PŮDNÍHO FONDU"

Měřítko 1:5000

Změna č.2 se týká pouze textové dokumentace, změny podmínek prostorového uspořádání plochy "Rekreace individuální" (Z.17 RI)

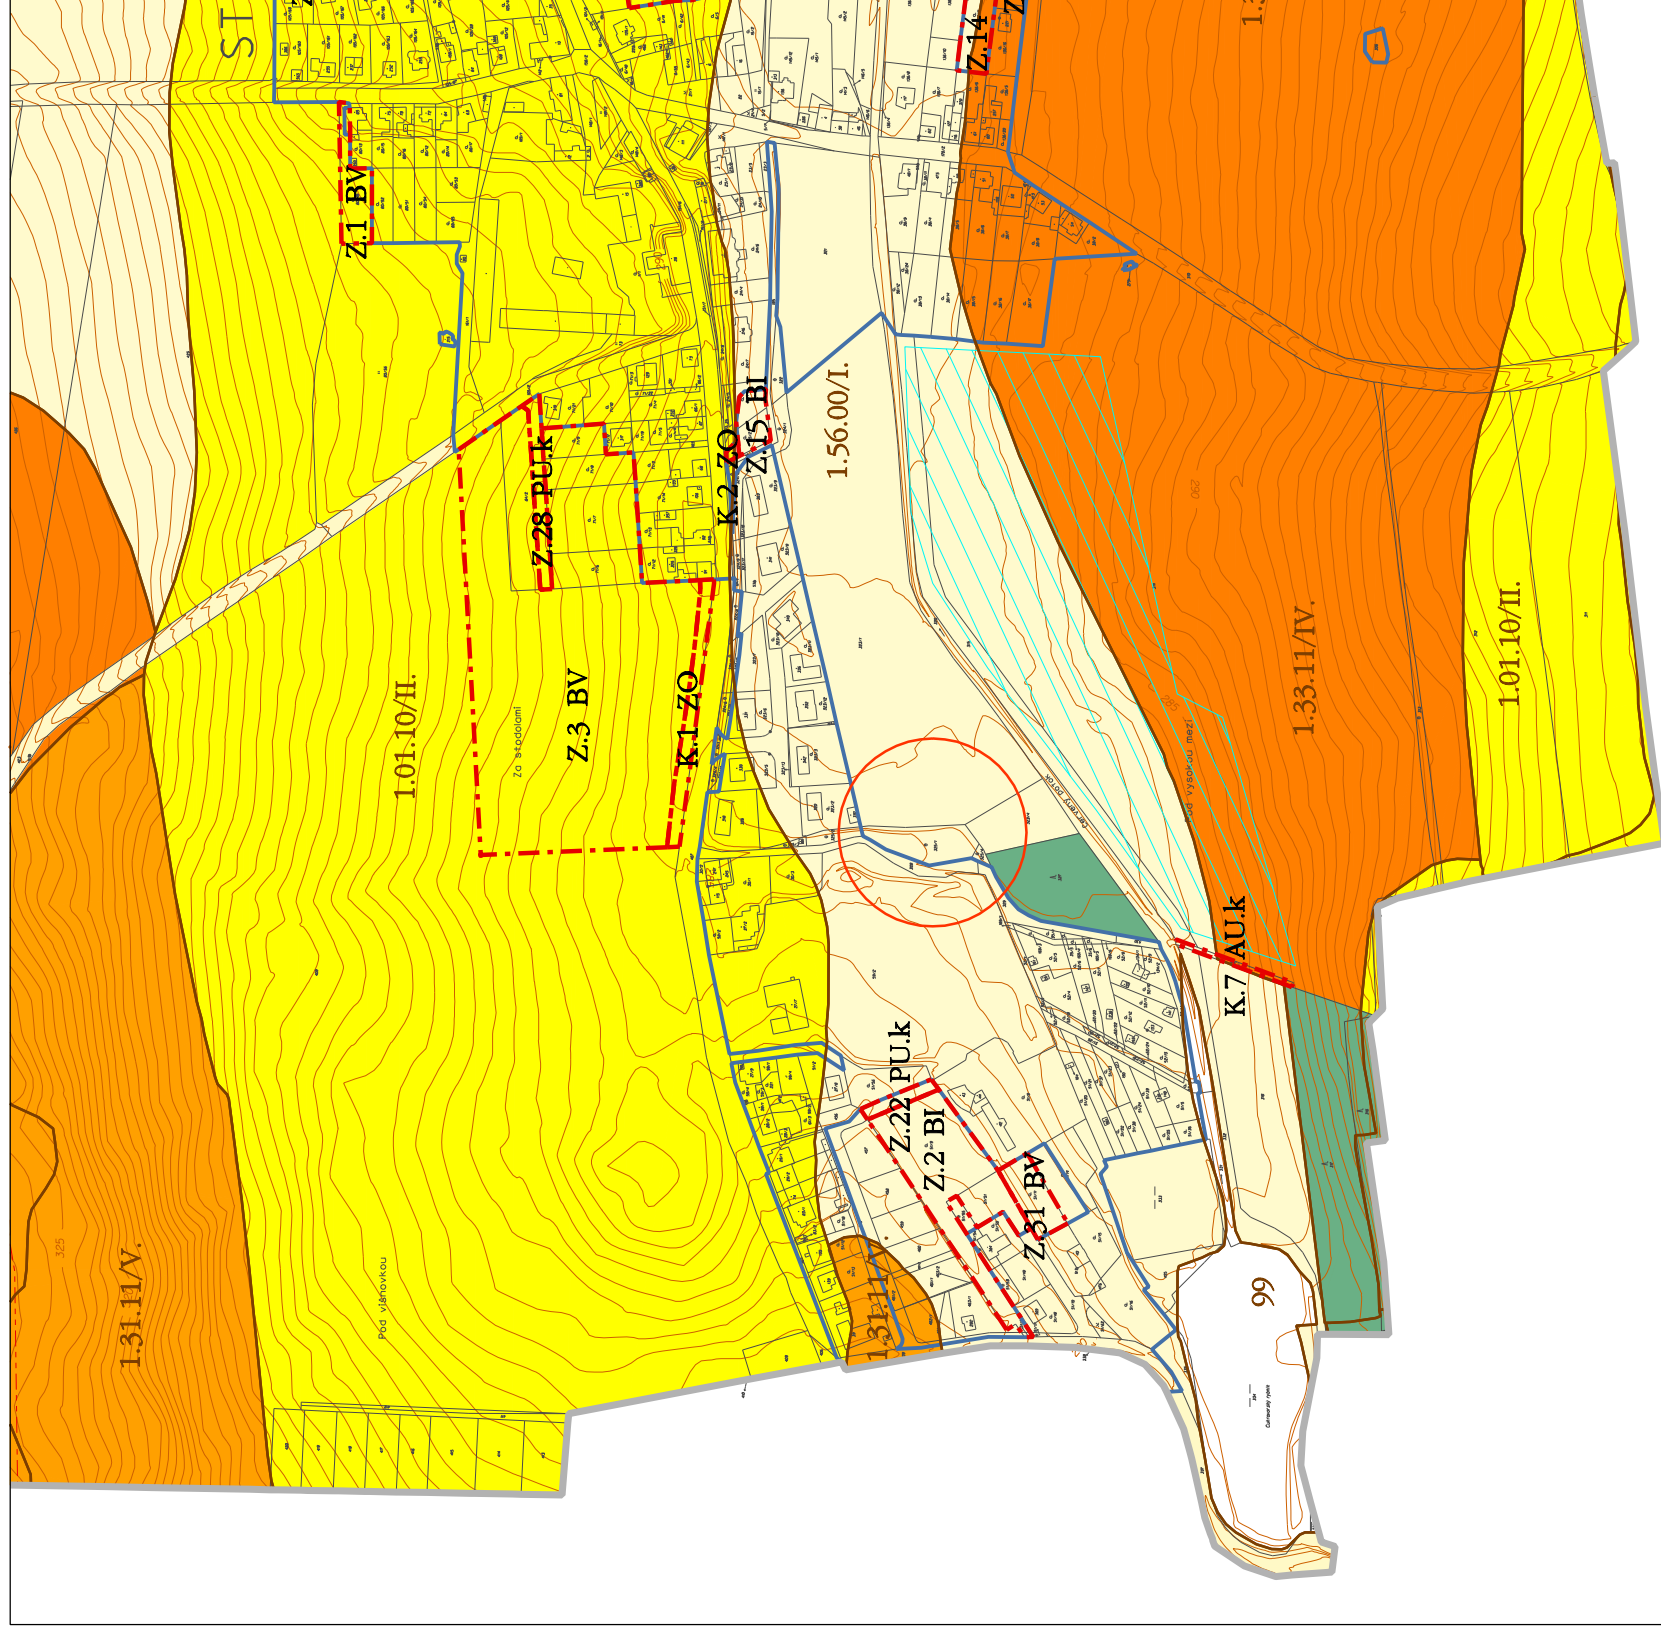

LEGENDA (Z.17 RI)

	HRANICE ŘEŠENÉHO ÚZEMÍ
	HRANICE ZASTAVĚNÉHO ÚZEMÍ (Aktualizovaná k září 2025)
	HRANICE BONITOVANÝCH PŮDNĚ EKOLOGICKÝCH JEDNOTEK (BPEJ)
	KÓD BPEJ/TRÍDA OCHRANY 1.01.10/II.
	ÚČELOVÉ KOMUNIKACE
	ZEMĚDĚLSKÁ PŮDA S TŘÍDOU OCHRANY I.
	ZEMĚDĚLSKÁ PŮDA S TŘÍDOU OCHRANY II.
	ZEMĚDĚLSKÁ PŮDA S TŘÍDOU OCHRANY III.
	ZEMĚDĚLSKÁ PŮDA S TŘÍDOU OCHRANY IV.
	ZEMĚDĚLSKÁ PŮDA S TŘÍDOU OCHRANY V.
	POZEMKY URČENÉ K PLNĚNÍ FUNKCÍ LESA (PUFPL)

Plocha "Rekreace individuální" (Z.17 RI) se nenachází na půdě náležící do ZPF.

POŘIZOVATEL	Obecní úřad Studeněves		
ZPRACOVATEL URBANISTICKÉ ČÁSTI DIGITÁLNÍ ZPRACOVÁNÍ	AGROURBANISTICKÝ ATELIER AUA PROJEKTOVÉ PRAČOVÍŠTĚ		
ODPOVĚDNÝ PROJEKTANT	Ing. Stanislav Zeman Číslo autorizace: ČKA 02_220	ZHOTOVITEL	Ing. Martina Staňková §104 Zákona č.263/2001 Sb. o zeměměřičích a geodetech
NÁZEV AKCE	STUDENĚVES ZMĚNA Č.2 ÚZEMNÍHO PLÁNU		
NÁZEV VÝKRESU	VÝKRES PŘEDPOKLÁDANÝCH ZÁBORŮ PŮDNÍHO FONDU		
ČÁST DOKUMENTACE	ODŮVODNĚNÍ ÚZEMNÍHO PLÁNU		
	ETAPA	DATUM	MĚŘÍTKO
		02/2026	1:5000
	FORMÁT	A3	
	Č. VÝKRESU	8	