
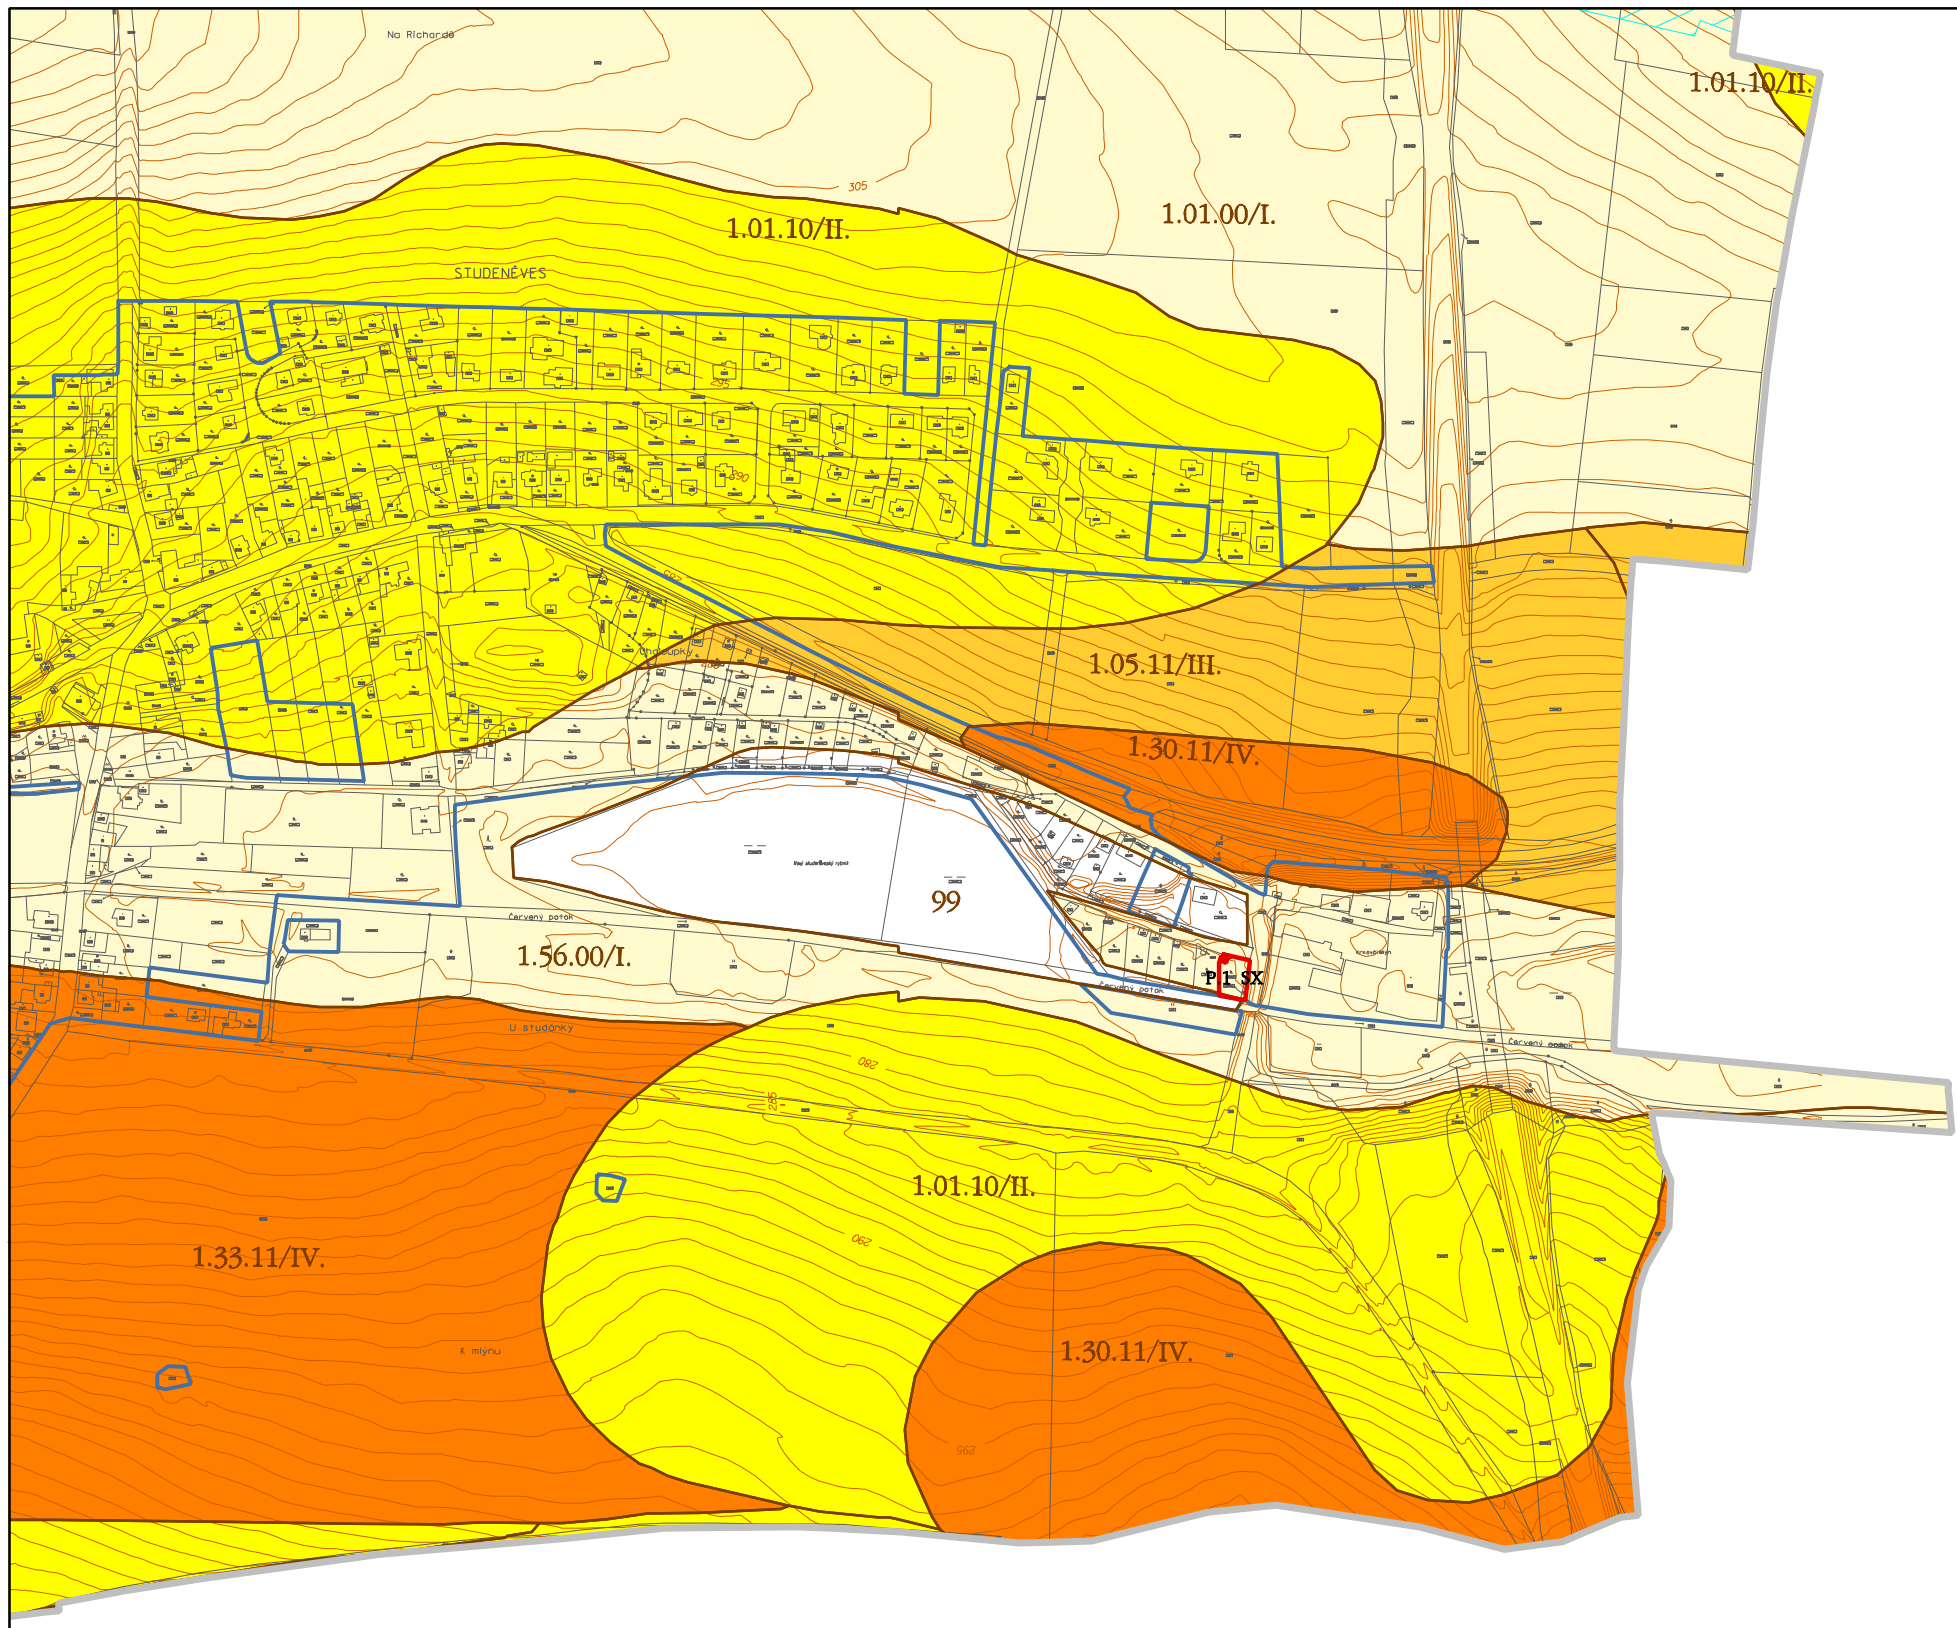


STUDENĚVES

ODŮVODNĚNÍ ZMĚNY č.1 ÚZEMNÍHO PLÁNU

"VÝKRES PŘEDPOKLÁDANÝCH ZÁBORŮ PŮDNÍHO FONDU"

Měřítko 1:5000

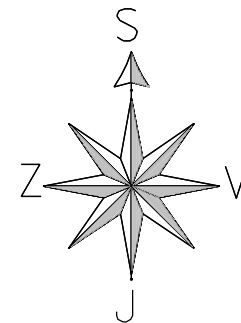

LEGENDA

- HRANICE ŘEŠENÉHO ÚZEMÍ
- HRANICE ZASTAVĚNÉHO ÚZEMÍ (Vymezená k červnu 2024)
- HRANICE LOKALIT NAVRŽENÝCH K ZÁBORU PŮDNÍHO FONDU
- ČÍSLO LOKALITY NAVRŽENÉ K ZÁBORU PŮDNÍHO FONDU
- HRANICE BONITOVANÝCH PŮDNĚ EKOLOGICKÝCH JEDNOTEK (BPEJ)
- KÓD BPEJ/TRÍDA OCHRANY
- MELIORACE - ODVODNĚNÍ
- ZEMĚDĚLSKÁ PŮDA S TŘÍDOU OCHRANY I.
- ZEMĚDĚLSKÁ PŮDA S TŘÍDOU OCHRANY II.
- ZEMĚDĚLSKÁ PŮDA S TŘÍDOU OCHRANY III.
- ZEMĚDĚLSKÁ PŮDA S TŘÍDOU OCHRANY IV.
- ZEMĚDĚLSKÁ PŮDA S TŘÍDOU OCHRANY V.

POŘIZOVATEL	Obecní úřad Studeněves		
ZPRACOVATEL URBANISTICKÉ ČÁSTI DIGITÁLNÍ ZPRACOVÁNÍ	AGROURBANISTICKÝ ATELIER PROJEKTOVÉ PRACOVISTE		
ODPOVĚDNÝ PROJEKTANT	Ing. Stanislav Zeman Číslo autorizace: ČKA 02 220	ZHOTOVITEL	Ing. Martina Staňková
NÁZEV AKCE	STUDENĚVES ZMĚNA č.1 ÚZEMNÍHO PLÁNU	ETAPA	54 Zákon č.183/2006 Sb. ve znění pозdějších předpisů
		DATUM	09/2024
		MĚŘÍTKO	1:5000
NÁZEV VÝKRESU	VÝKRES PŘEDPOKLÁDANÝCH ZÁBORŮ PŮDNÍHO FONDU	FORMÁT	A3
ČÁST DOKUMENTACE	ODŮVODNĚNÍ ÚZEMNÍHO PLÁNU	Č.VÝKRESU	8