
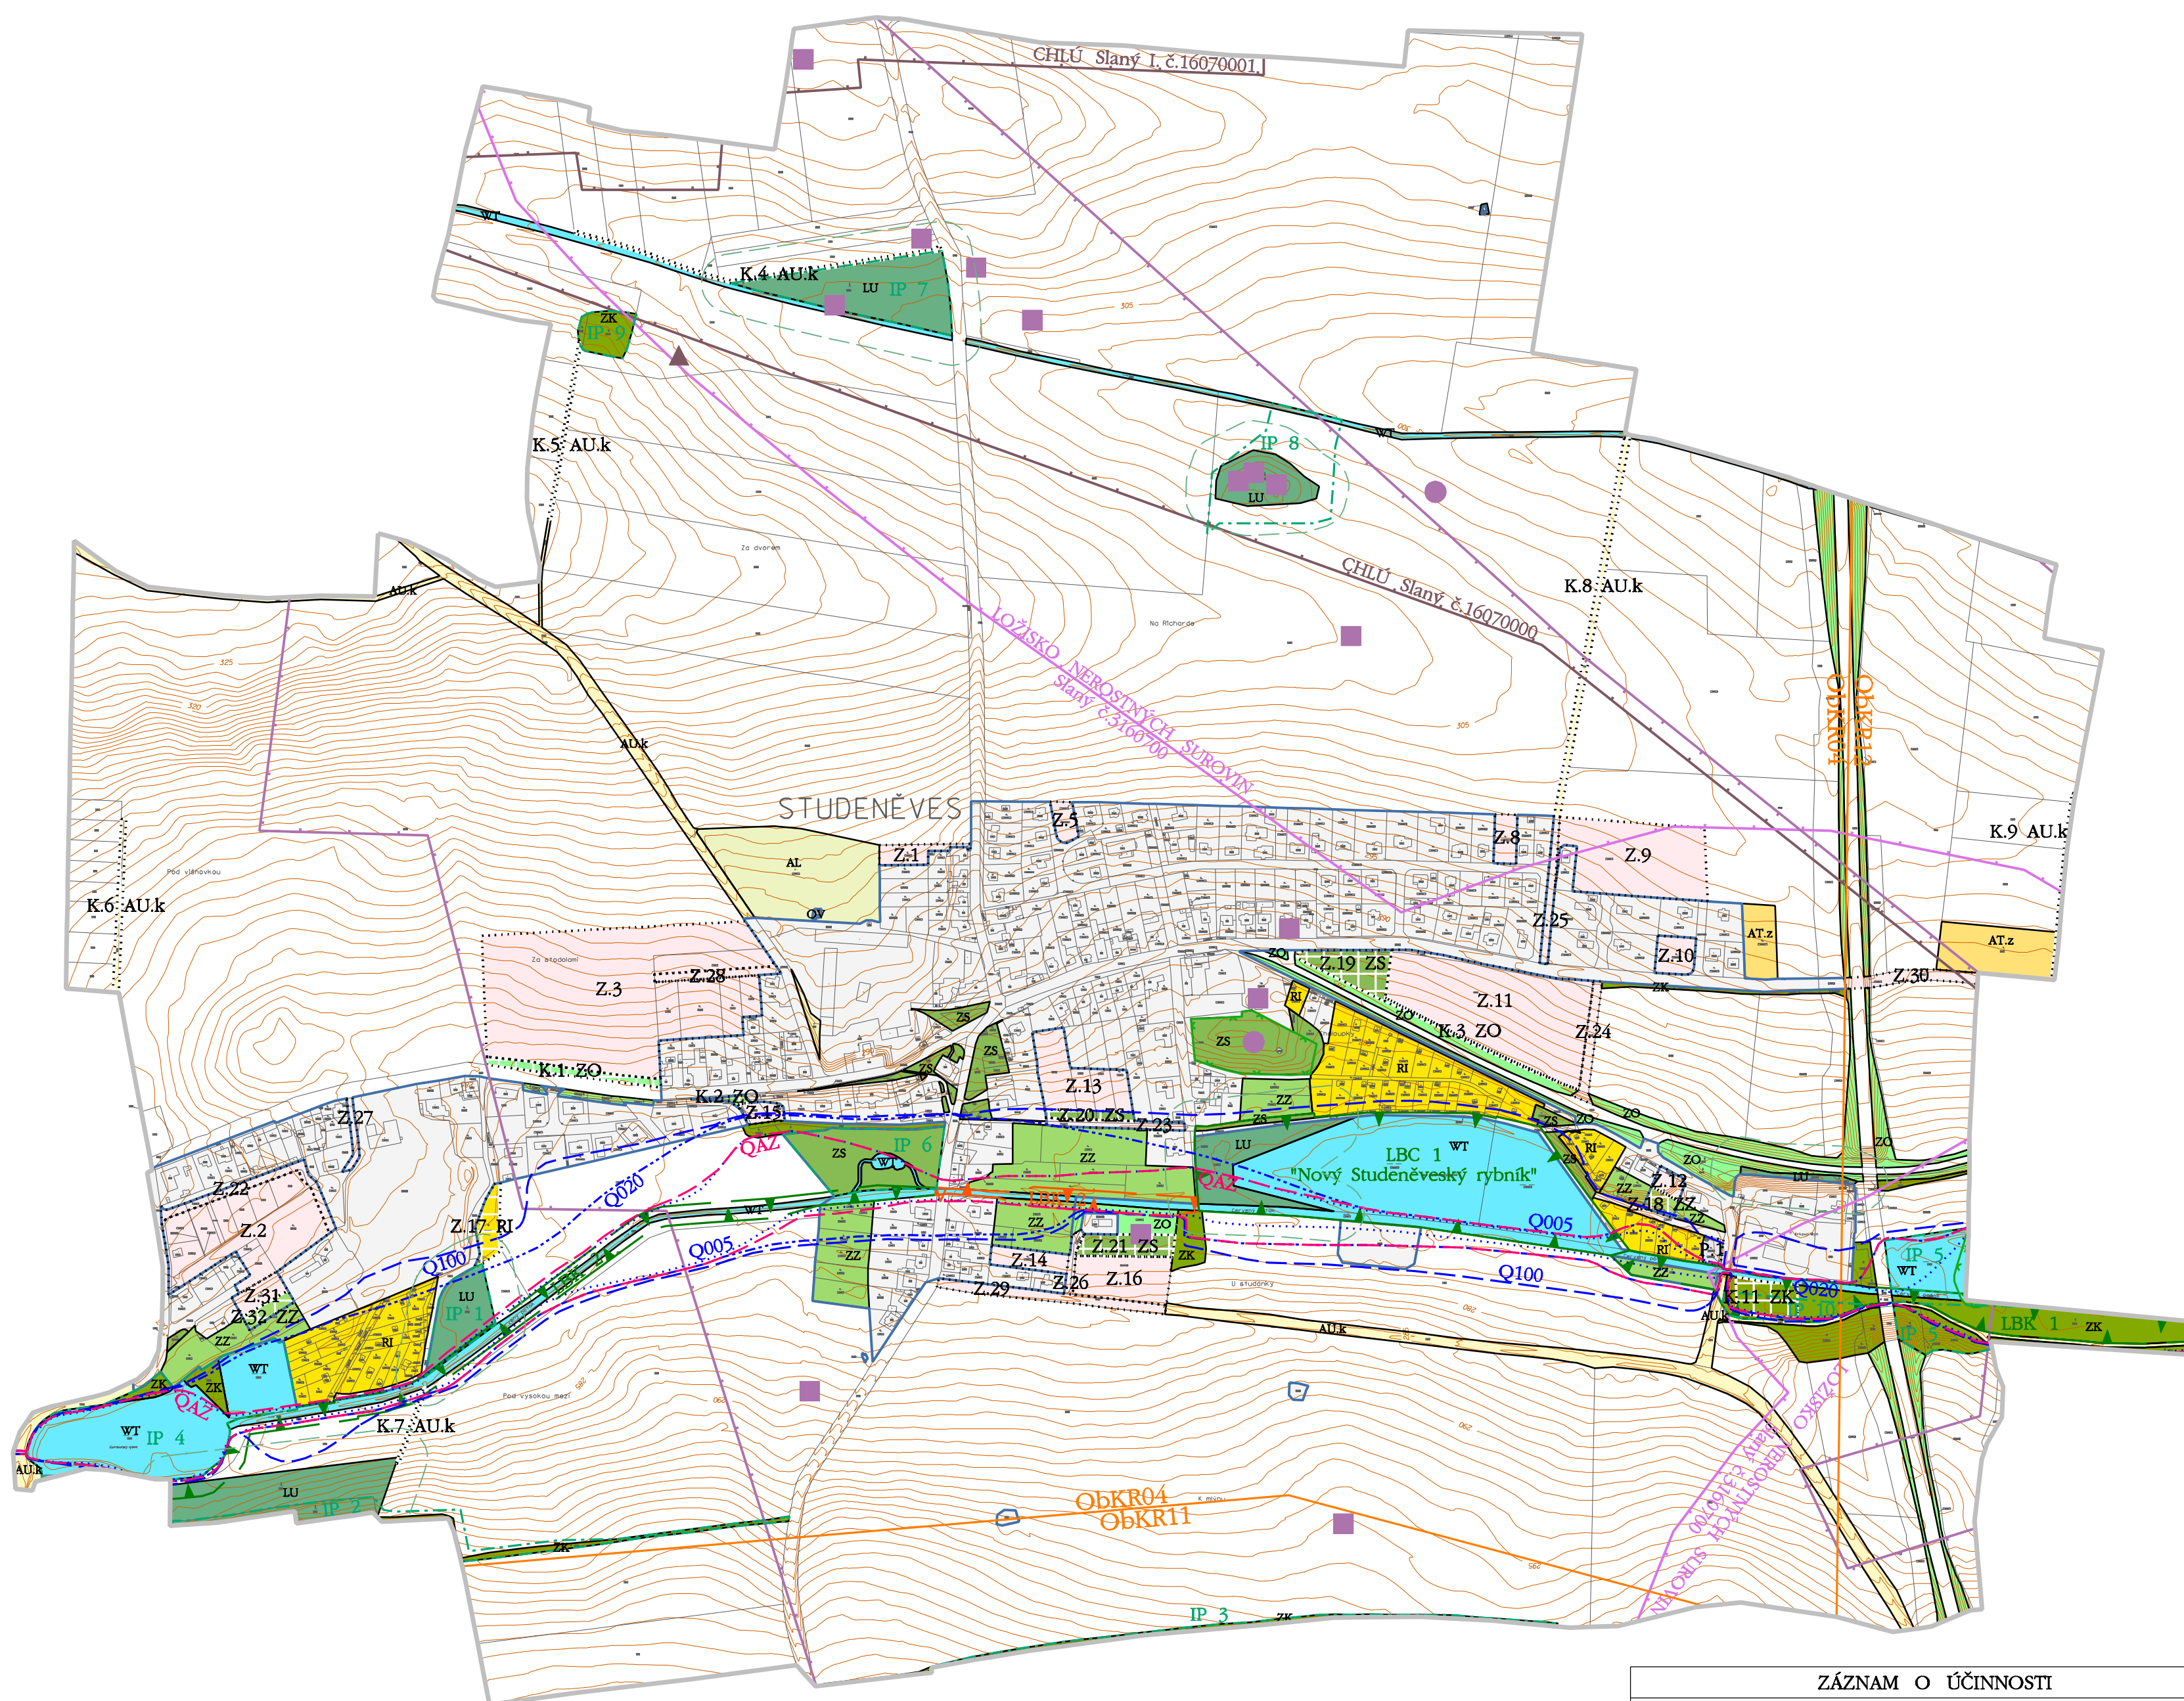


STUDENĚVES

ÚPLNÉ ZNĚNÍ ÚZEMNÍHO PLÁNU PO ZMĚNĚ Č.1

"VÝKRES KONCEPCE USPOŘÁDÁNÍ KRAJINY"

Měřítko 1:5000

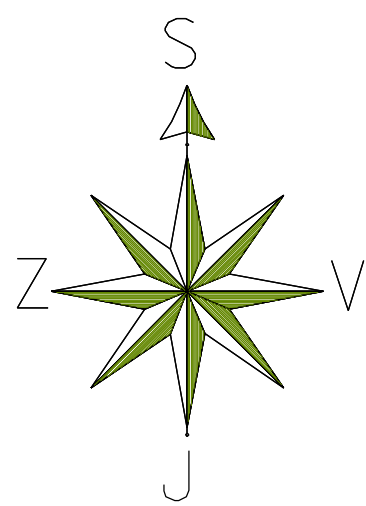

LEGENDA	
PODRY PROJEKOVANÉ	PODRY EXISTUJÍCÍ
HRANICE	
	HRANICE ŘEŠENÉHO ÚZEMÍ
	HRANICE PLOCH S ROZDÍLNÝM ZPŮSOBEM VYUŽITÍ
	ZASTAVĚNÉ ÚZEMÍ (Aktualizované k únoru 2025)
	ZASTAVITELNÉ PLOCHY (Z.1 - Z.3, Z.5, Z.8 - Z.32)
	PLOCHY PŘESTAVBY (P.1)
	PLOCHY ZMĚN V KRAJINĚ (K.1 - K.9, K.11)
PLOCHY S ROZDÍLNÝM ZPŮSOBEM VYUŽITÍ (RZV)	
PLOCHY REKREACE	
	REKREACE INDIVIDUÁLNÍ (RI)
PLOCHY ZELENĚ	
	ZELEŇ ZAHRADNÍ A SADOVÁ (ZZ)
	ZELEŇ OCHRANNÁ A IZOLAČNÍ (ZO)
	ZELEŇ SÍDELNÍ OSTATNÍ (ZS)
	ZELEŇ KRAJINNÁ (ZK)
PLOCHY VODNÍ A VODOHOSPODÁŘSKÉ	
	VODNÍ A VODNÍCH TOKŮ (WT)
PLOCHY ZEMĚDĚLSKÉ	
	TRVALÉ TRAVNÍ POROSTY (AL)
	TRVALÉ KULTURY /ZAHRADY A SADY MIMO ZASTAVĚNÉ ÚZEMÍ/ (AT.z)
	ZEMĚDĚLSKÉ VŠEOBECNÉ /ÚČELOVÉ KOMUNIKACE/ (AU.k)
PLOCHY LESNÍ	
	LESNÍ VŠEOBECNÉ (LU)

ÚZEMNÍ SYSTÉM EKOLOGICKÉ STABILITY (ÚSES) - PŘEKRYVNÁ FUNKCE	
	LOKÁLNÍ BIOCENTRUM STAV
	LOKÁLNÍ BIOKORIDOR STAV / LOKÁLNÍ BIOKORIDOR NÁVRH
OCHRANA PŘÍRODY A KRAJINY	
	VÝZNAMNÝ KRAJINNÝ PRVEK - ZE ZÁKONA
	INTERAKČNÍ PRVKY
	VZDÁLENOST 30m OD OKRAJE LESA
CHARAKTERISTIKY KRAJINY	
	OBLAST KRAJINNÉHO RÁZU (Slánsko ObKR12, Kladensko ObKR11, Džbánsko ObKR04)
CELÉ ÚZEMÍ SE NACHÁZÍ V OBLASTI KRAJINNÉHO TYPU - KRAJINA PŘÍMĚSTSKÁ UO5	
VODNÍ HOSPODÁŘSTVÍ	
	ZÁPLAVOVÉ ÚZEMÍ Q005 (Červený potok)
	ZÁPLAVOVÉ ÚZEMÍ Q020 (Červený potok)
	ZÁPLAVOVÉ ÚZEMÍ Q100 (Červený potok)
	AKTIVNÍ ZÓNA ZÁPLAVOVÉHO ÚZEMÍ QAZ (Červený potok)
GEOLOGIE A HORNINOVÉ PROSTŘEDÍ	
	CHRÁNĚNÉ LOŽISKOVÉ ÚZEMÍ (Slaný č.16070000, Slaný I. č.16070001)
	LOŽISKO NEROSTNÝCH SUROVIN (Slaný č.31607000)
	PODDOLOVANÉ ÚZEMÍ (Studeněves, Slaný 4)
	STARÉ DŮLNÍ DÍLO
	STARÁ EKOLOGICKÁ ZÁTĚŽ
	ODVAL

ZÁZNAM O ÚČINNOSTI	
SPRÁVNÍ ORGÁN, KTERÝ POSLEDNÍ ZMĚNU ÚZEMNÍHO PLÁNU VYDAL:	Zastupitelstvo obce Studeněves
POŘADOVÉ ČÍSLO POSLEDNÍ ZMĚNY:	Změna č.1
DATUM NABYTÍ ÚČINNOSTI POSLEDNÍ ZMĚNY:	
OPRÁVNĚNÁ ÚŘEDNÍ OSOBA POŘIZOVATELE:	JMÉNO A PŘÍJMĚNÍ: František Habada
FUNKCE:	starosta
PODPIS:	
OTISK ÚŘEDNÍHO RAZÍTKA:	

POŘIZOVATEL	Obecní úřad Studeněves		
ZPRACOVATEL URBANISTICKÉ ČÁSTI			
DIGITÁLNÍ ZPRACOVÁNÍ			
ODPOVĚDNÝ PROJEKTANT	Ing. Stanislav Zeman Číslo autorizace: ČKA 02 220	ZHOTOVITEL	Ing. Martina Staňková
NÁZEV AKCE	STUDENĚVES ÚPLNÉ ZNĚNÍ ÚZEMNÍHO PLÁNU PO ZMĚNĚ Č.1		ETAPA 155 Zákon č.188/2005 Sb. ve znění posledních předpisů
NÁZEV VÝKRESU	VÝKRES KONCEPCE USPOŘÁDÁNÍ KRAJINY	FORMÁT	680 x 585
ČÁST DOKUMENTACE	ÚZEMNÍ PLÁN - "VÝROKOVÁ ČÁST"	MĚŘÍTKO	1:5000
		Č.VÝKRESU	3